

МУП "КРАСНОАРМЕЙСКОЕ РАЙОННОЕ БЮРО ТЕХНИЧЕСКОЙ
ИНВЕНТАРИЗАЦИИ"

Область, республика, край _____ Волгоградская _____

Район _____

Город (др. поселение) _____ Волгоград _____

Район города _____ Красноармейский _____

ТЕХНИЧЕСКИЙ ПАСПОРТ
НА ОБЪЕКТ

_____ по проспекту им. Столетова, 35а

Инвентарный номер	011644
Реестровый номер	28957/486
Кадастровый номер	34:34:08:01 05:0001:011644:0000


Прежний кадастровый номер: 34:34:08:000000:011644:0000

Паспорт составлен по состоянию на " 11 " ноября 2009 г.
(указывается дата обследования объекта учета)


I. Сведения о принадлежности

[illegible]


комплекс зданий и сооружений "Строитель"

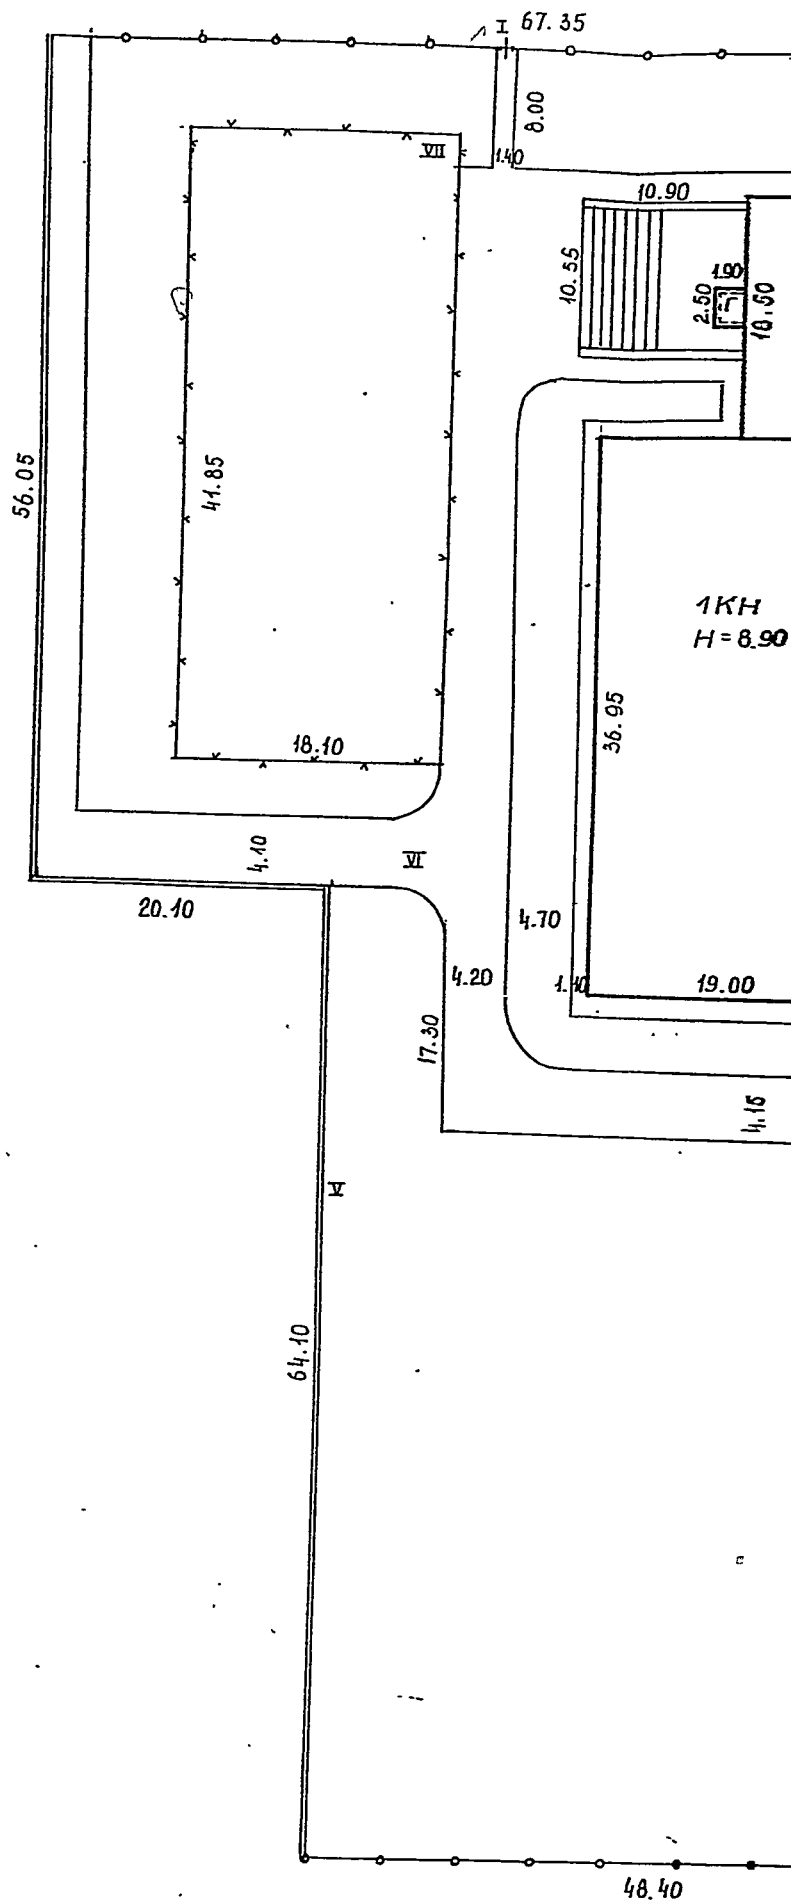

ул. 40 лет ВЛКСМ

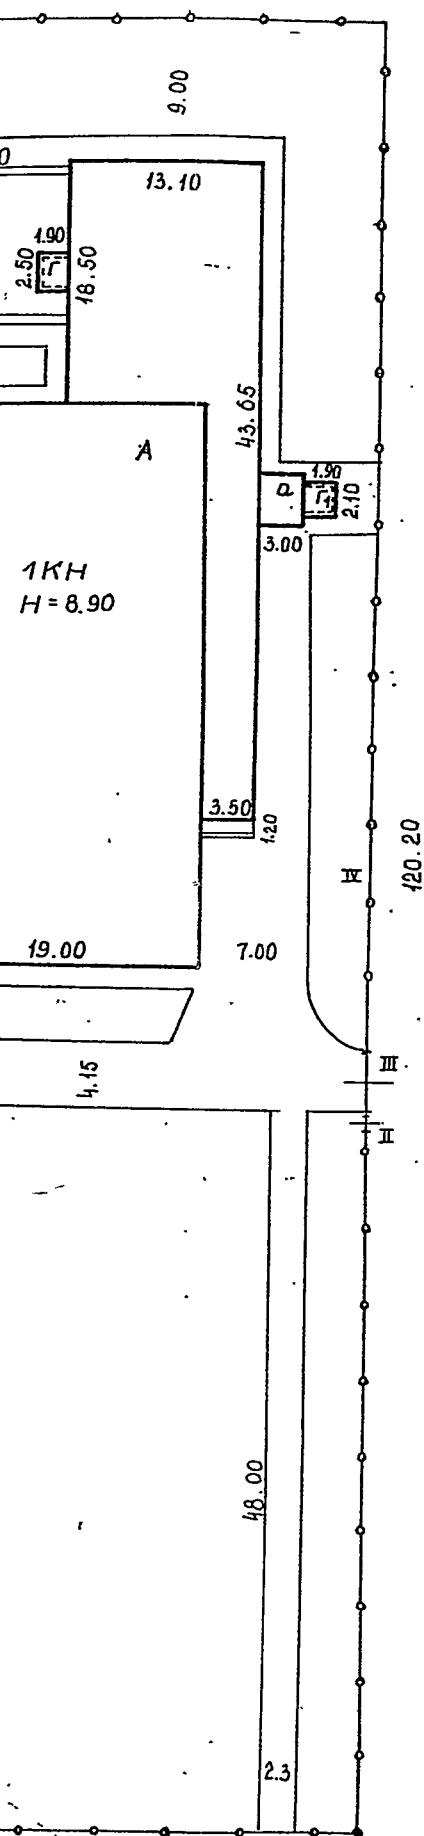

пр. Столетьева

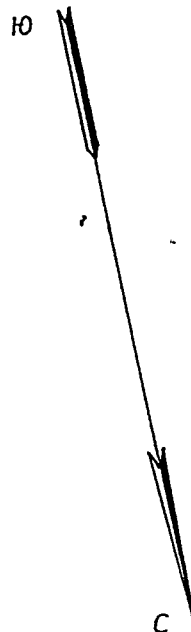

МУП "Красноармейское районное бюро технической инвентаризации"		Россия
Лист №1	Ситуационный план земельного участка по проспекту им. Столетова, 35а	инв.№ 011644
Листов 1		
	Директор	Панибратцева Л.М.
	Гл.инженер	Зубкина Л.В.
	Проверил	Зубкина Л.В.
11.11.2009	Исполнил	Кравченко С.П.

II. Экспликация площади земельного участка (в кв. м)

[illegible]

III. Описание зданий и сооружений

[illegible]

МУП "Красноармейское районное бюро технической инвентаризации"

ТЕХНИЧЕСКИЙ ПАСПОРТ

на здание спортивного зала (лит.А)

Составлен по состоянию на "11" ноября 2009 г.

Район Красноармейский

Город Волгоград


Проспект им. Столетова, 35а

Инвентарный № 011644

Реестровый № 28957/486

Кадастровый № 34:34:08:01 05:0001:011644:0000

ПЛАН 1-ГО ЭТАЖА

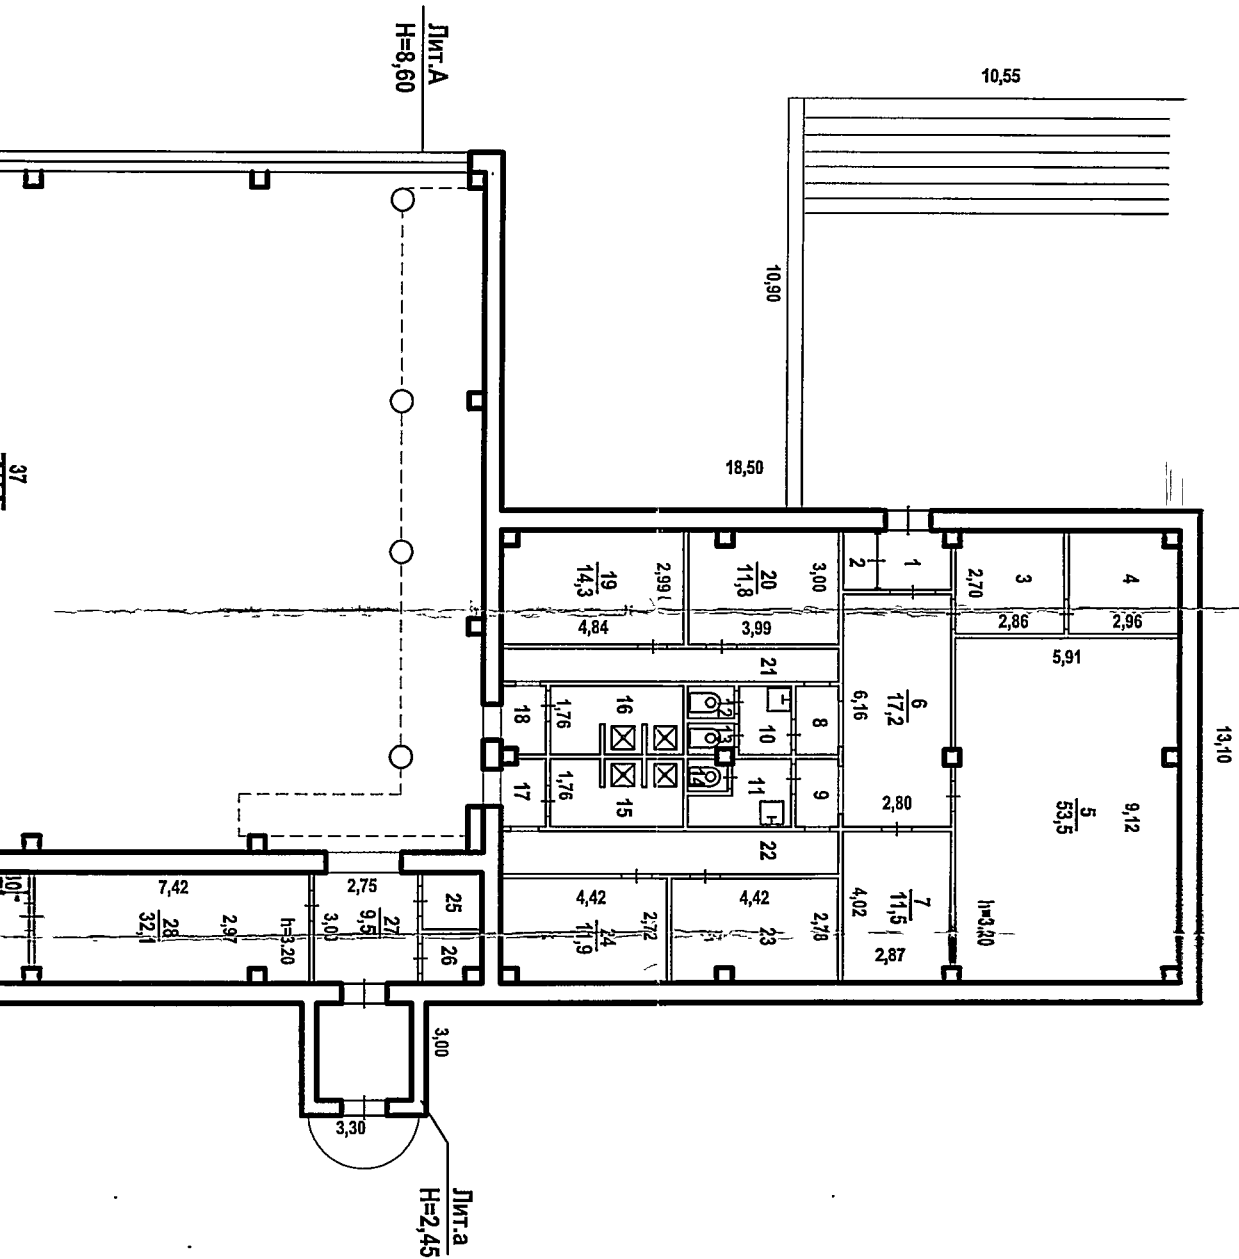

[illegible]

IV. ОБЩИЕ СВЕДЕНИЯ

Назначение	здание спортивного зала
------------	-------------------------

Использование по назначению

Количество мест (мощность) _____

a) _____

6) _____

B) _____

V. ИСЧИСЛЕНИЕ ПЛОЩАДЕЙ И ОБЪЕМОВ ЗДАНИЯ И ЕГО ЧАСТЕЙ
(подвалов, пристроек и т.д.)

[illegible]


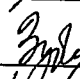

VII. Техническое описание служебных построек

[illegible][illegible]

IX. Общая стоимость (в руб.)

В ценах какого года	Основные строения		Служебные постройки		Сооружения		Всего	
	восстано- вительная	действи- тельная	восстано- вительная	действи- тельная	восстано- вительная	действи- тельная	восстано- вительная	действи- тельная
2009	6860871	4802610						

" 11 " ноября _____ 2009 г.
 " " _____ 2009 г.
 " " _____ 2009 г.

Исполнитель инженер  /Кравченко С.П./
 Проверил гл. инженер  /Зубкина Л. В./
 Директор  /Панибратцева Л. М./

X. Отметка о последующих обследованиях

Дата обследования			
Обследовал			
Проверил			
Директор			

IV. Назначение, техническое состояние и стоимость зданий и сооружений

[illegible]

Остаточная балансовая стоимость с учетом износа _____ руб.

Действительная инвентаризационная стоимость в ценах 2009 г. 5986884 руб.

Перечень прилагаемых документов

№ п.п.	Наименование документа	Масштаб	Количество листов	Примечание
1	2	3	4	5
1	План земельного участка	1:500	1	
2	Технический паспорт здания (строения)		4	
3	Позэтажный план здания	1:200	1	
4	Экспликация к поэтажному плану здания		1	

Прошито, пронумеровано
и скреплено печатью
МУП «Красноармейское
районное БТИ»

Прошито, пронумеровано
и скреплено печатью
МУП «Красноармейское
районное БТИ»

10 (десять) листов

2009 г.

Кравченко С.П.)

Особые отметки

[illegible]

Исполнитель инженер  / Кравченко С.Н.

Проверил гл. инженер *Зубкина* /Зубкина Д.В.

Директор БТИ

