

КАДАСТРОВЫЙ ПАСПОРТ

здания, сооружения, объекта незавершенного строительства

Лист № 1, всего листов 2

ЗДАНИЕ

(вид объекта недвижимого имущества)

Дата 06 октября 2010г

Кадастровый номер

Инвентарный номер (ранее присвоенный учетный номер) 98 401 000 / ЯК1 / 004781

1. Описание объекта недвижимого имущества

1.1. Наименование Магазин

1.2. Адрес (местоположение):

Субъект Российской Федерации	Республика Саха (Якутия)	
Район		
Муниципальное образование	тип	Городской округ
	наименование	"Город Якутск"
Населенный пункт	тип	город
	наименование	Якутск
Улица (проспект, переулок и т.д.)	тип	улица
	наименование	Покрышкина
Номер дома	43	
Номер корпуса	5	
Номер строения		
Литера	Б	
Иное описание местоположения		

1.3. Основная характеристика: общая площадь, 245,5, кв.м.
(тип) (значение) (единица измерения)

степень готовности объекта незавершенного строительства

1.4. Назначение: нежилое здание

1.5. Этажность:

количество этажей 2, количество подземных этажей -

1.6. Год ввода в эксплуатацию (завершения строительства) 2008

1.7. Кадастровый номер земельного участка (участков), в пределах которого расположен объект недвижимого имущества 14:36:102012:106

1.8. Предыдущие кадастровые (условные) номера объекта недвижимого имущества:

1.9. Примечание: Г1-котельная 14,7 кв.м. ; I-забор 70,57 п/м.


1.10. Государственное унитарное предприятие Республики Саха (Якутия) "Республиканский центр

(наименование органа или организации)

технического учета и технической инвентаризации"

Зам. генерального директора
(полное наименование должности)

М.П.

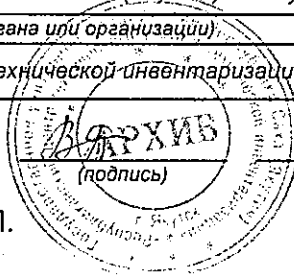

Т.И. Куличкин
(инициалы, фамилия)

Здание


(вид объекта недвижимого имущества)

Лист № 2 всего листов 2

Кадастровый номер _____

Инвентарный номер (ранее присвоенный учетный номер) 98 401 000/ЯК1/004781

2. Ситуационный план объекта недвижимого имущества

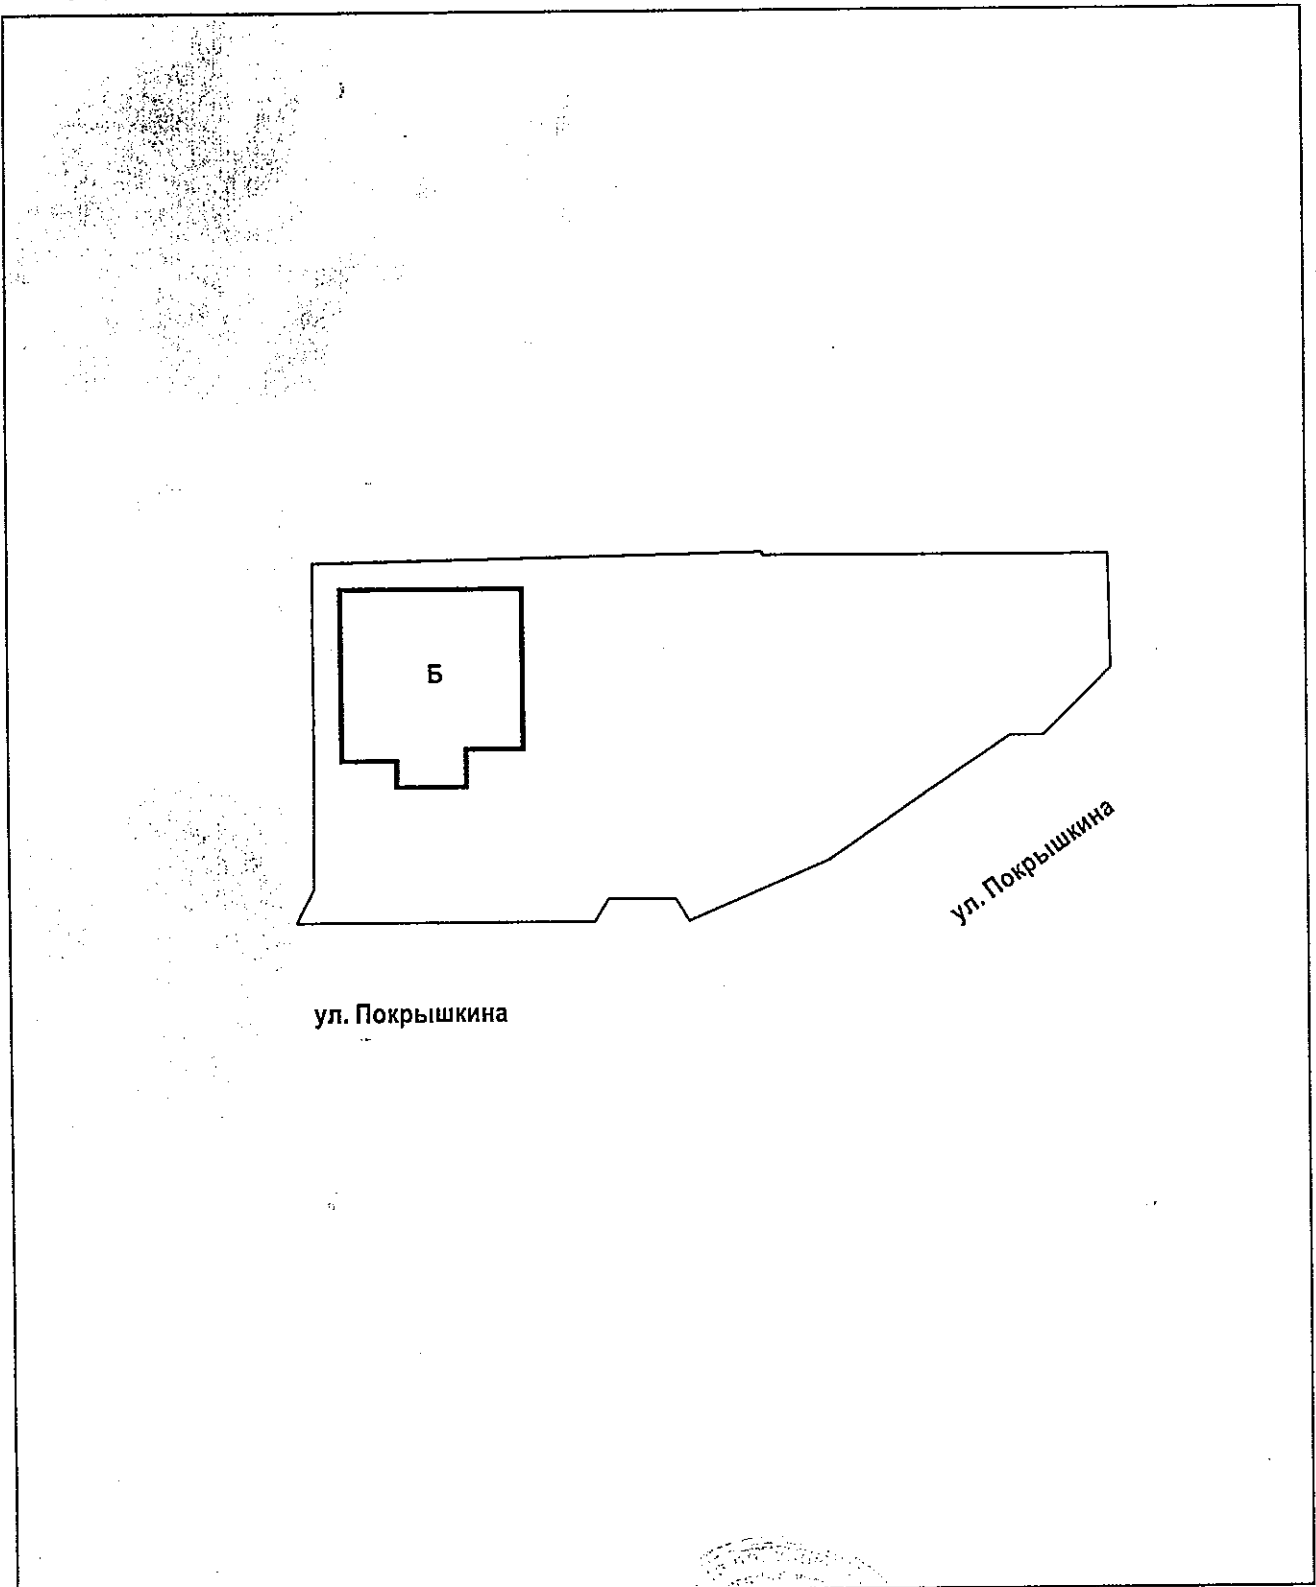

Масштаб 1: 500

/Зам. генерального директора
(полное наименование должности)

Т.И. Куличкин
(подпись)

Т.И. Куличкин
(инициалы, фамилия)